

SE DEBERAN RESPETAR TODOS LOS ARBOLES EXISTENTES EN LA FRANJA DE 15 M. QUE LIMITA CON EL GOLF

TECHO MAXIMO EDIFICABLE=903 M2

C/LENTISCO



50.01.46
3.615 m2

50.01.47

50.01.45

- ACOMETIDA AGUA POTABLE
- ACOMETIDA AGUA RIEGO
- POZO ALCANTARILLADO
- POZO DRENAJE
- ARQUETA TELEFONO
- PUNTO ACOMETIDA ELECTRICIDAD
- SUMIDERO

ESCALA GRAFICA



ESCALA 1:500

LOS DATOS CONTENIDOS EN ESTE PLANO TIENEN UNICAMENTE CARACTER INFORMATIVO

SOTOGRAANDE S.A.

CORTIJO DE PANIAGUA
SOTOGRAANDE, SAN ROQUE (CADIZ)

APARTADO 1
11.310 SOTOGRAANDE, CADIZ (ESPAÑA)

PLANO DE PARCELA

PREPARADO PARA

SR. D.


PARCELA: 50.01.46

SUPERFICIE: 3.615 m²

SOTOGRAANDE, S.A.

EL COMPRADOR

NORTE

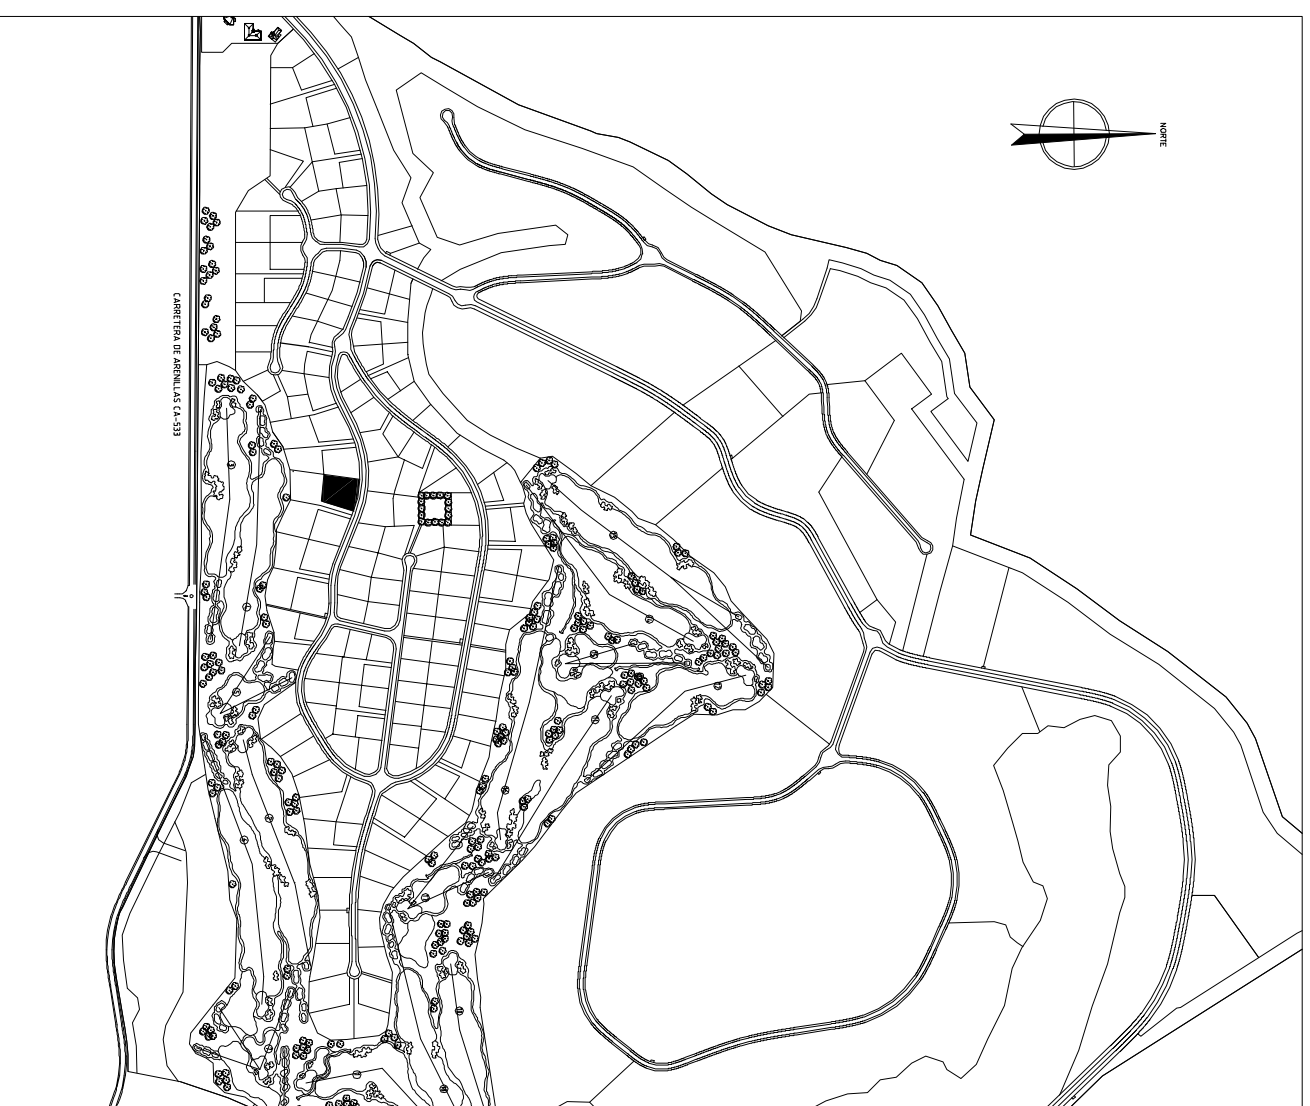

ESCALA GRAFICA



ESCALA 1:14.000

PLANO DE SITUACION