

SE DEBERÁN RESPETAR TODOS LOS ARBOLES EXISTENTES EN LA FRANJA DE 15 M. QUE LIMITA CON EL GOLF

TECHO MAXIMO EDIFICABLE=640 M2

- ACOMETIDA AGUA POTABLE
- ACOMETIDA AGUA RIEGO
- POZO ALcantarillado
- POZO DRENAJE
- ARQUETA TELEFONO
- PUNTO ACOMETIDA ELECTRICIDAD
- SUMIDERO

CAMPO DE GOLF

50.04.09

C/LENTISCO

50.04.10
2.560 m2

50.04.11

ZONA DE SERVICIO

NORTE

SOTOGRA NDE S.A.

CORTIJO DE PANAGUA
SOTOGRA NDE, SAN ROQUE (CADIZ)

APARTADO 1
11.310 SOTOGRA NDE, CADIZ (ESPAÑA)

PLANO DE PARCELA

PREPARADO PARA


SR. D.

PARCELA: 50.04.10

SUPERFICIE: 2.560 m²

SOTOGRA NDE, S.A.

EL COMPRADOR

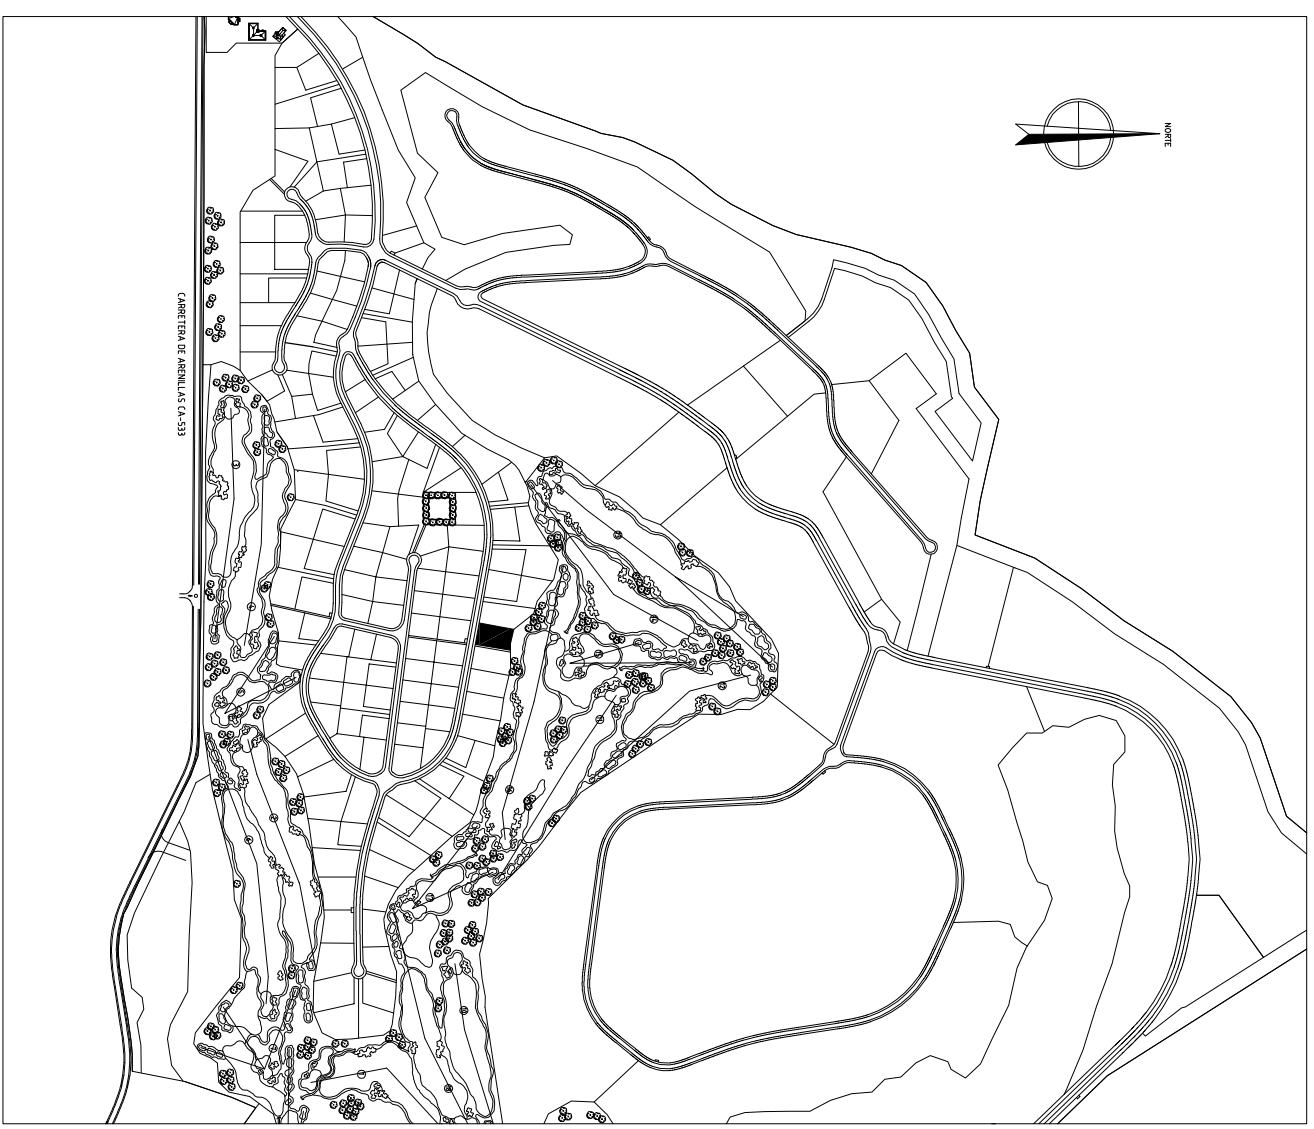

ESCALA GRÁFICA PLANO DE SITUACIÓN
0 100 200 300m
ESCALA 1:14.000

NORTE: LINEA QUEBRADA DE 39.52 m, LINDA CON CAMPO DE GOLF

SUR: LINEA RECTA DE 40.08 m, LINDA CON LA CALLE LENTISCO

ESTE: LINEA RECTA DE 65.75 m, LINDA CON ZONA DE SERVICIO

OESTE: LINEA RECTA DE 65.23 m, LINDA CON LA PARCELA 50.04.09
FINCA MATRIZ 4.052

LOS DATOS CONTENIDOS EN ESTE PLANO TIENEN ÚNICAMENTE CARÁCTER INFORMATIVO

ESCALA GRÁFICA
0 5 10 15m
ESCALA 1:500