


SE DEBERAN RESPETAR TODOS LOS ARBOLES EXISTENTES EN LA FRANJA DE 15 M. QUE LIMITA CON EL GOLF
TECHO MAXIMO EDIFICABLE=724 M2

- ◀▶▶▶ ACOMETIDA AGUA POTABLE
- ◀▶▶▶ ACOMETIDA AGUA RIEGO
- POZO ALCANTARILLADO
- POZO DRENAJE
- ◻ ARQUETA TELEFONO
- ◻ PUNTO ACOMETIDA ELECTRICIDAD
- ◻ SUMIDERO

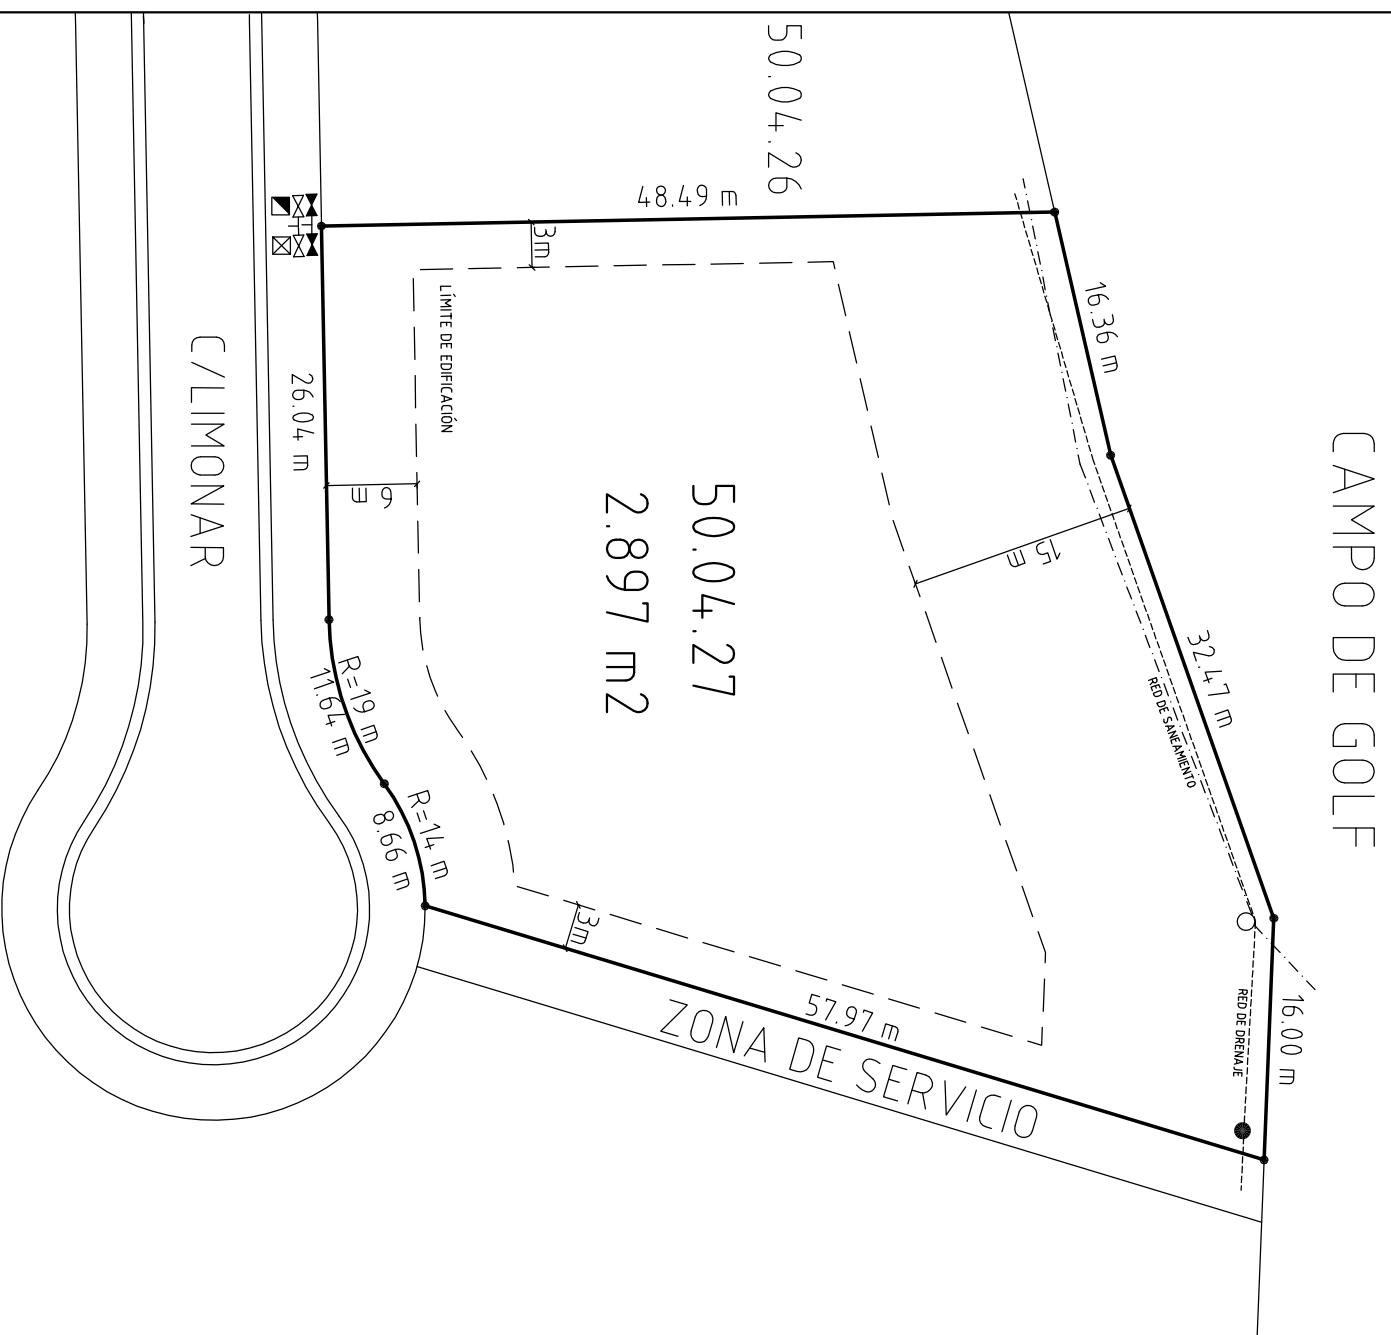

- NORTE: LINEA QUEBRADA DE 64.83 m, LINDA CON CAMPO DE GOLF
- SUR: LINEA MIXTA DE 46.34 m, LINDA CON LA CALLE LIMONAR
- ESTE: LINEA RECTA DE 57.97 m, LINDA CON ZONA DE SERVICIO
- OESTE: LINEA RECTA DE 48.49 m, LINDA CON LA PARCELA 50.04.26
- FINCA MATRIZ 4.052

ESCALA GRÁFICA 0 5 10 15m ESCALA 1:500
LOS DATOS CONTENIDOS EN ESTE PLANO TIENEN ÚNICAMENTE CARÁCTER INFORMATIVO



SOTOGRA NDE S. A.

CORTIJO DE PANAGUA
SOTOGRA NDE, SAN ROQUE (CADIZ)

APARTADO 1
11.310 SOTOGRA NDE, CADIZ (ESPAÑA)

PLANO DE PARCELA
PREPARADO PARA


SR. D.

PARCELA: 50.04.27

SUPERFICIE: 2.897 m²

SOTOGRA NDE, S.A.

EL COMPRADOR

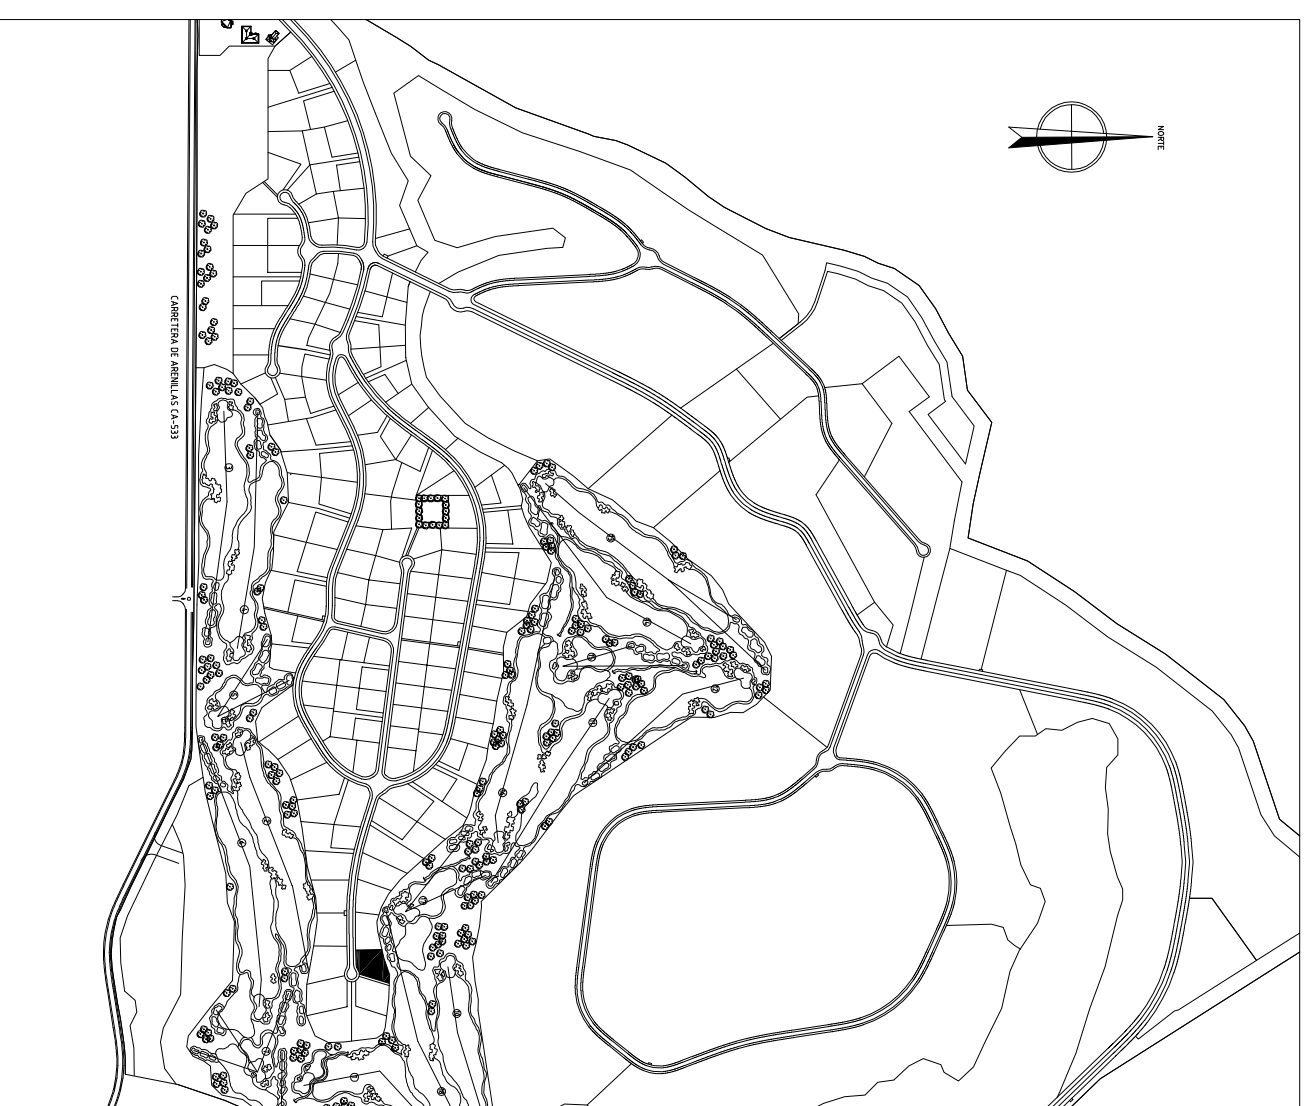

ESCALA GRÁFICA 0 100 200 300m PLANO DE SITUACIÓN
ESCALA 1:14.000