
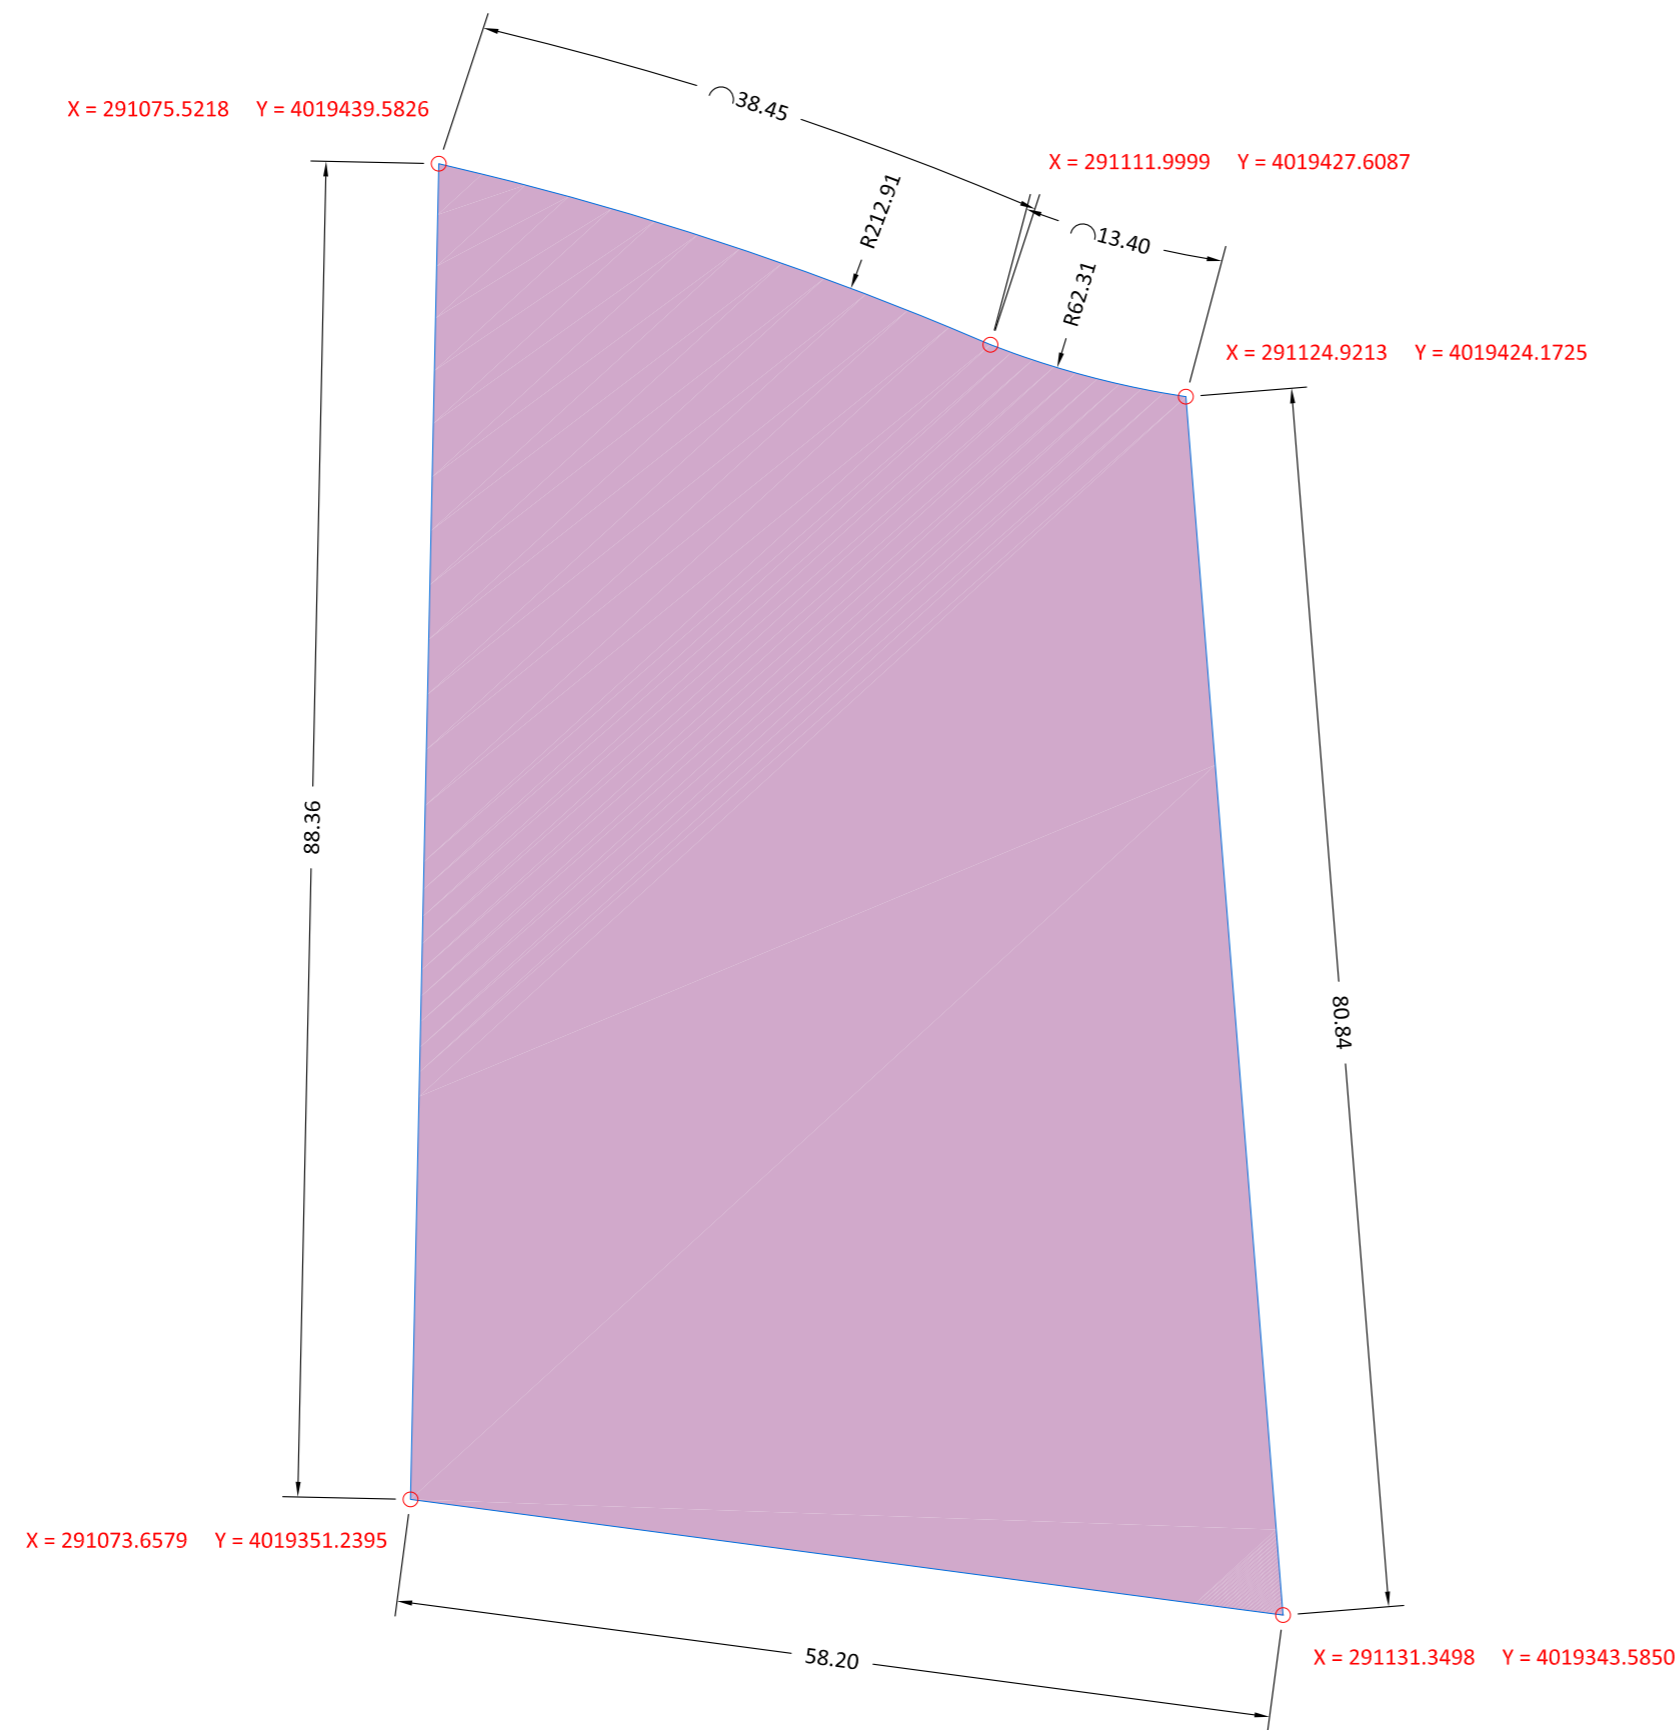


PARCELA: 50.25.14
 TIPOLOGIA: R1a
 Vivienda Unifamiliar Aislada


SUPERFICIE: 4.500,90 m²
 ÍNDICE DE EDIFICABILIDAD: 0,25 m²/m²

SEPARACIÓN A LINDEROS PÚBLICOS o CALLE: > a 6 mts
 SEPARACIÓN A LINDEROS PRIVADOS: > a 3 mts

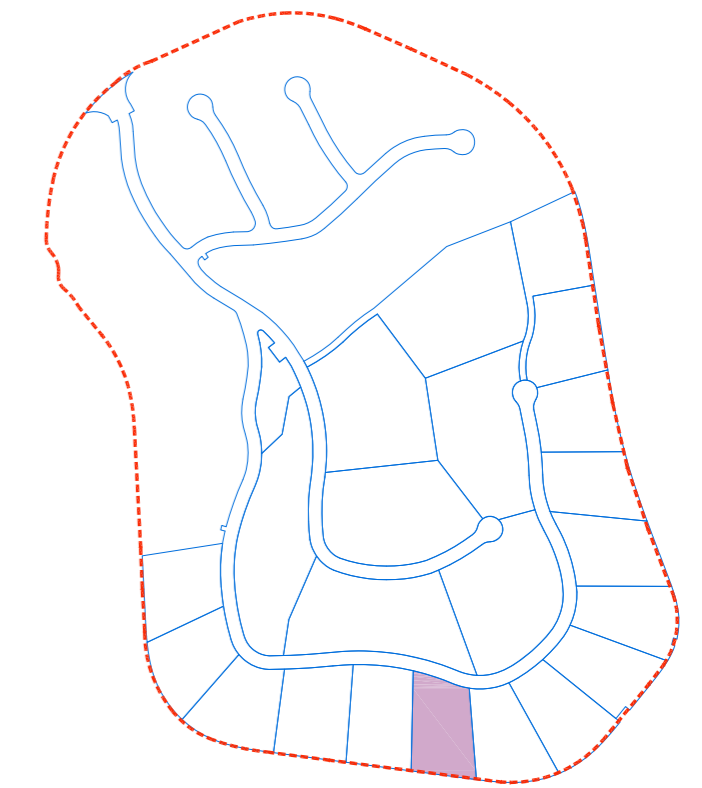

UBICACIÓN EN PARCELA XXV:

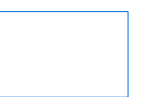

ÁMBITO



PROYECTO DE SEGREGACIÓN DE PARTE DE LA PARCELA XXV
 AVD DE LA RESERVA - SOTOGRADE - SAN ROQUE - CADIZ -

| | | | |
|---|--|--|-------------|
| FINCAS RESULTANTES. PARCELA 50.25.14 | |  N | |
|  | PROPIEDAD RESIDENCIAL MARLIN, S.L. | ESCALA 1:500 | PLANO |
| | REDACTOR JULIO GÓMEZ CONTRERAS. Col.948 | FECHA SEPTIEMBRE DE 2016 | 0.16 |