
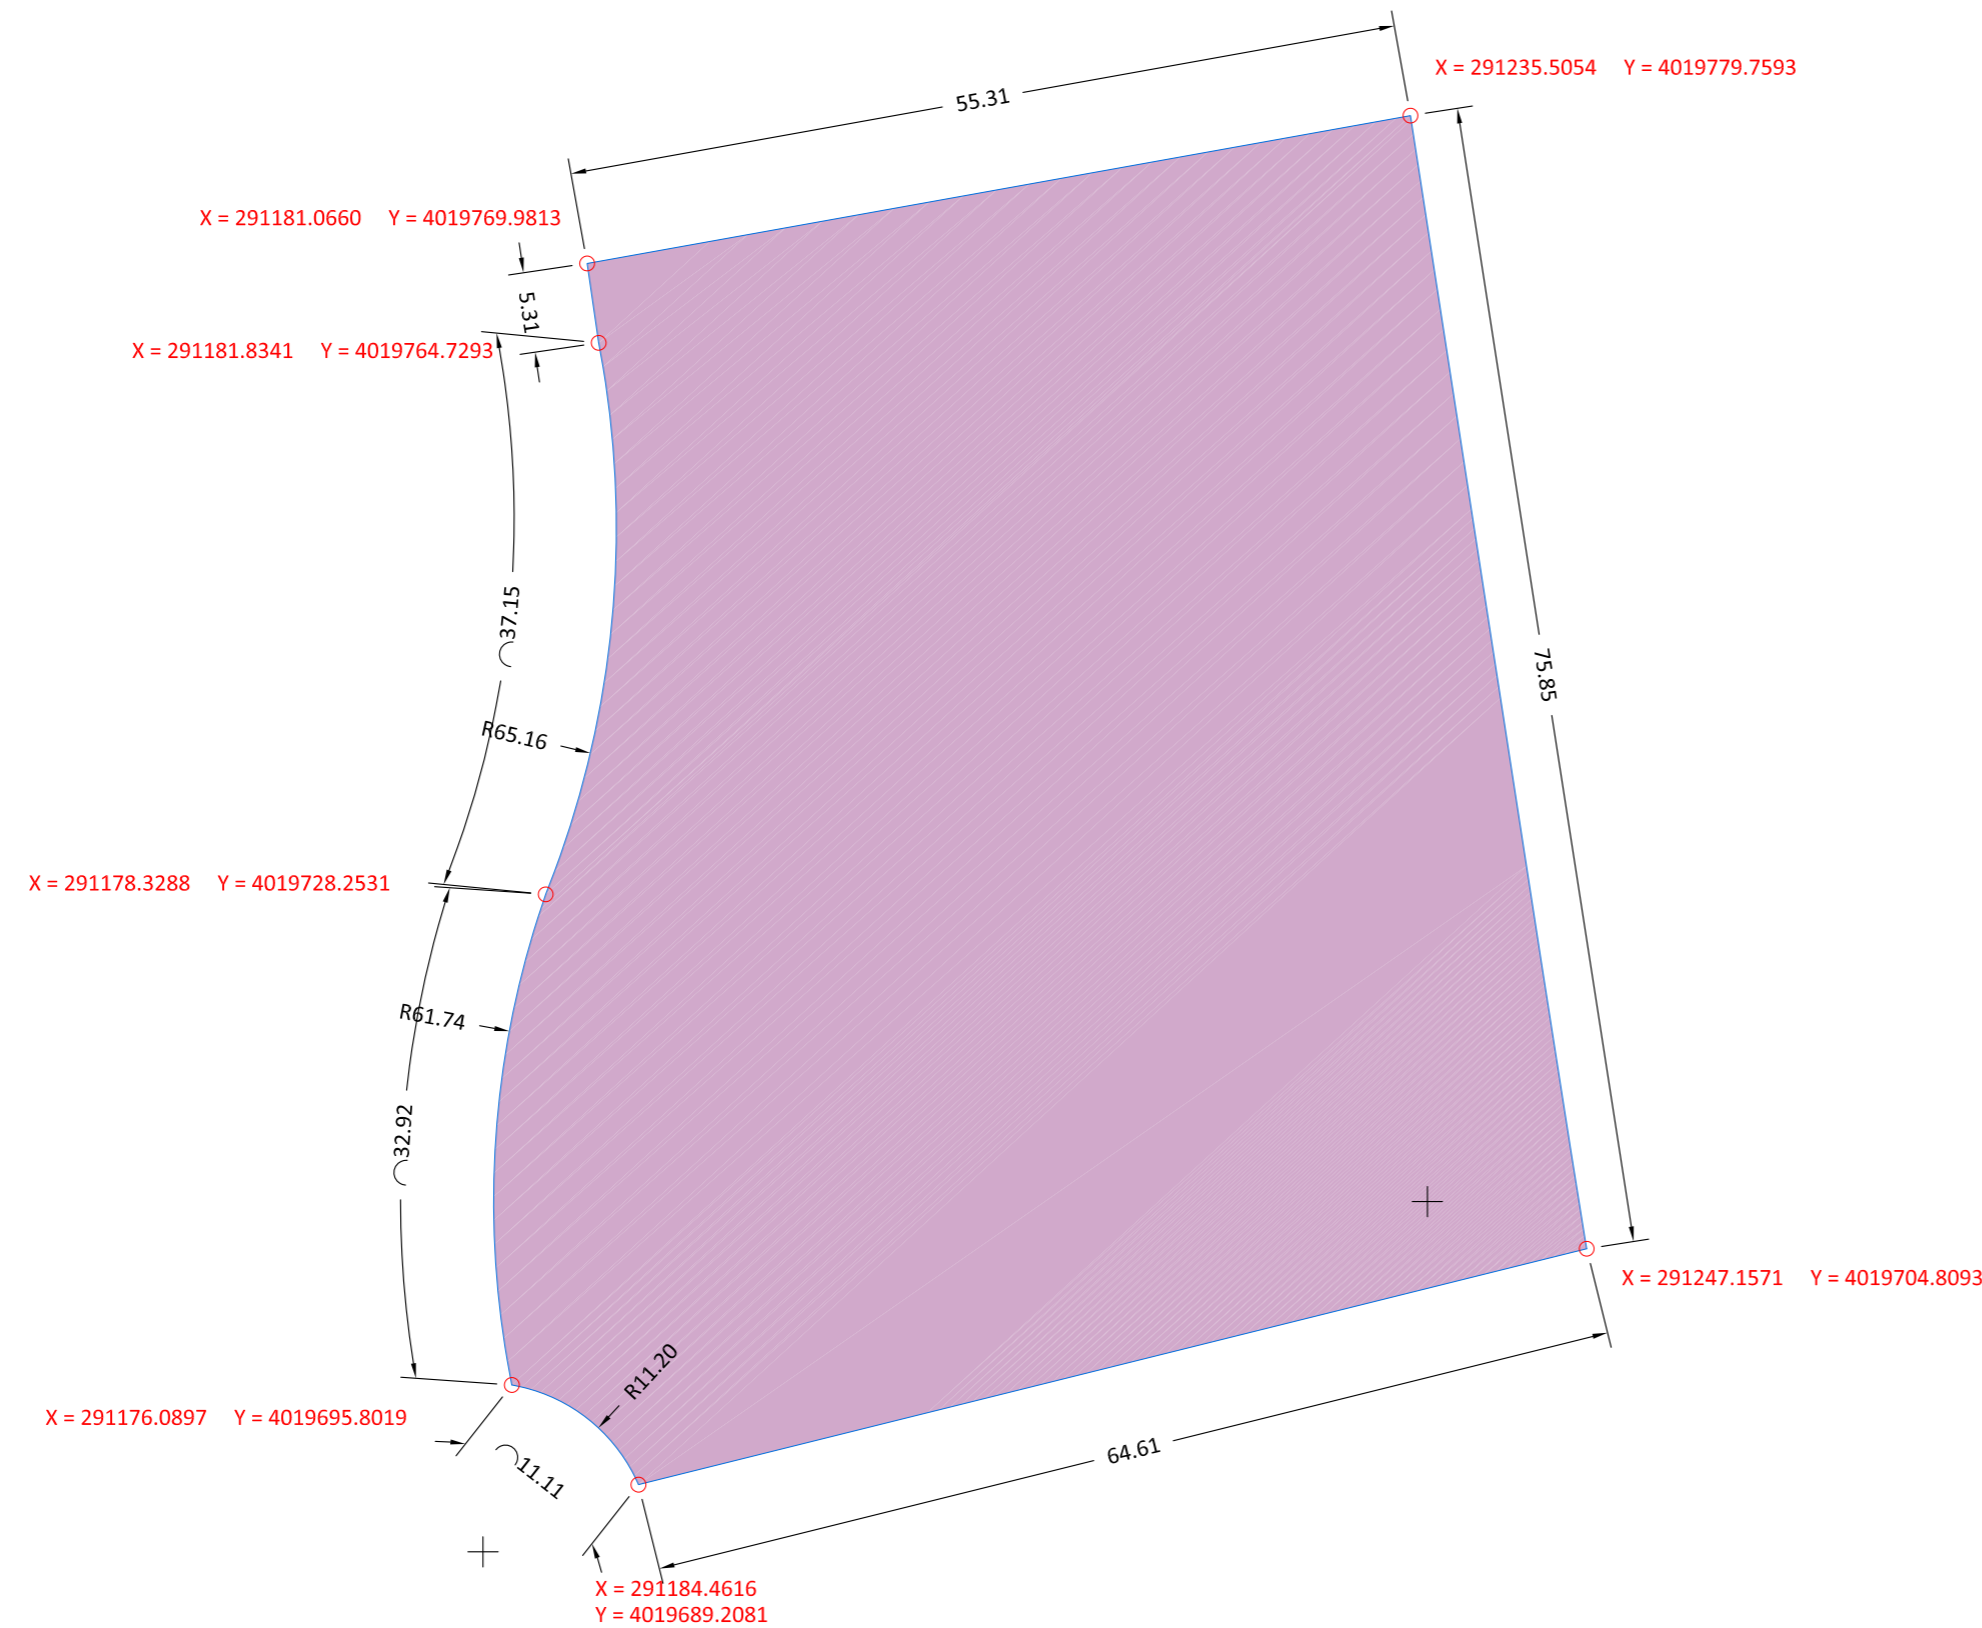


PARCELA: 50.25.22
 TIPOLOGIA: R1a
 Vivienda Unifamiliar Aislada


SUPERFICIE: 4.928,30 m²
 ÍNDICE DE EDIFICABILIDAD: 0,25 m²/m²

SEPARACIÓN A LINDEROS PÚBLICOS o CALLE: > a 6 mts
 SEPARACIÓN A LINDEROS PRIVADOS: > a 3 mts

UBICACIÓN EN PARCELA XXV:

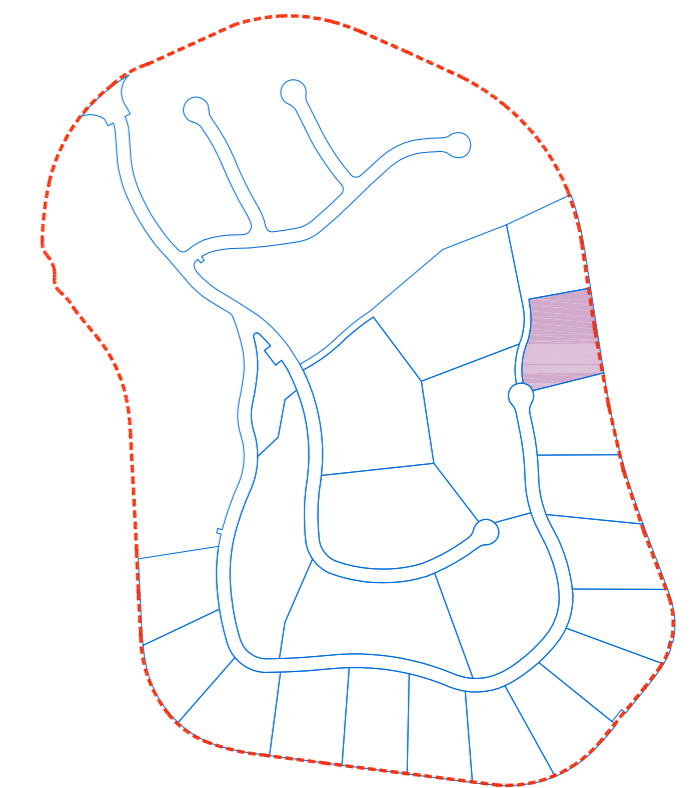


ÁMBITO

 

PROYECTO DE SEGREGACIÓN DE PARTE DE LA PARCELA XXV
 AVD DE LA RESERVA - SOTOGRADE - SAN ROQUE - CADIZ -

FINCAS RESULTANTES. PARCELA 50.25.22

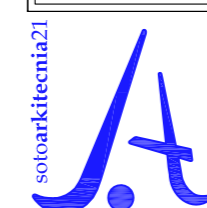

PROPIEDAD
 RESIDENCIAL MARLIN, S.L.
 REDACTOR
 JULIO GÓMEZ CONTRERAS. Col.948

ESCALA
 1:500
 PLANO
 FECHA
 SEPTIEMBRE DE 2016

0.24